




prospetto sud




prospetto nord



prospetto ovest

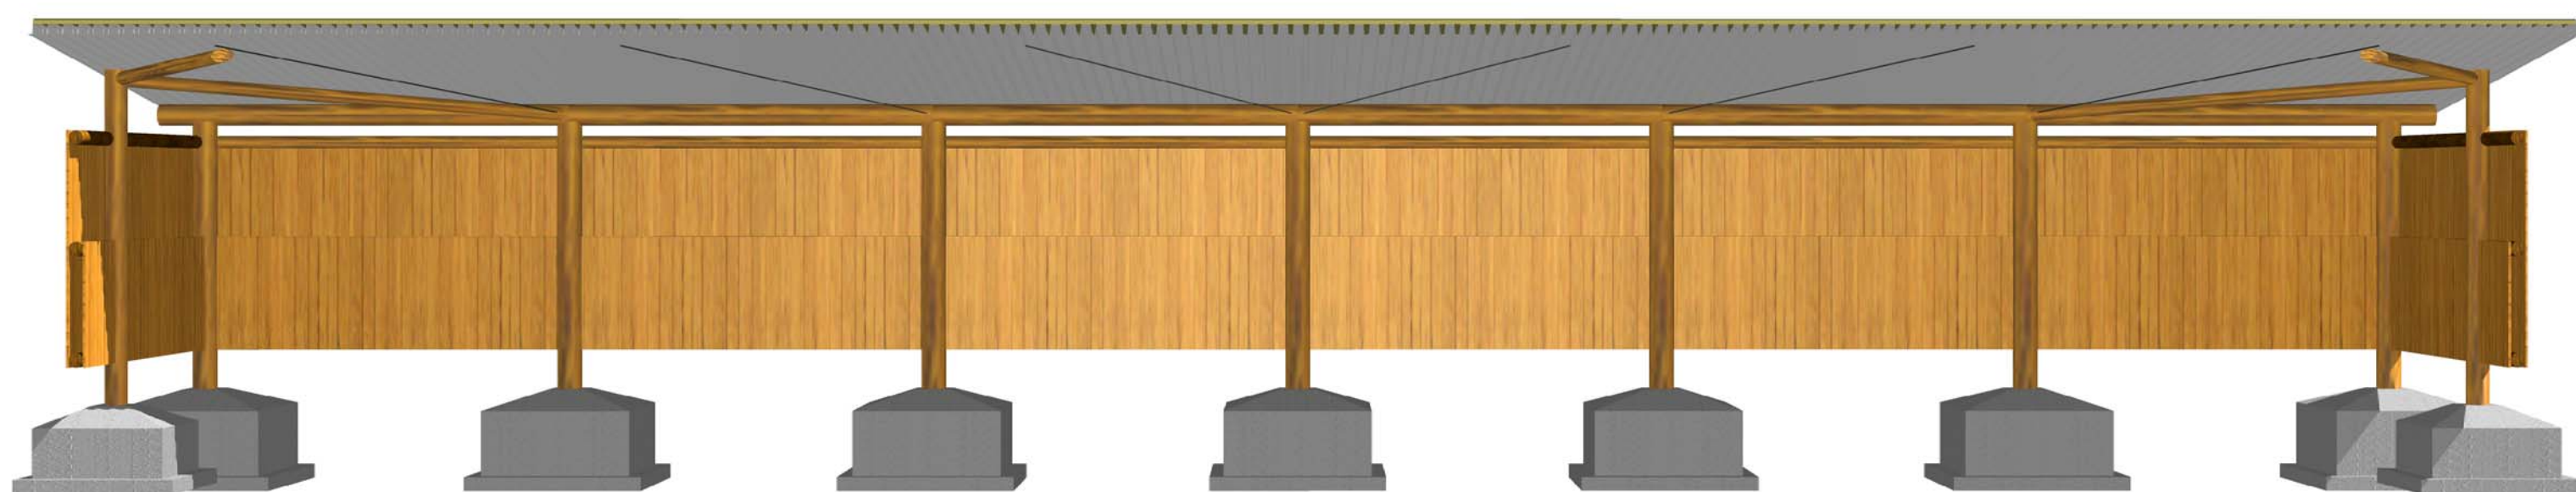

prospettive di interni

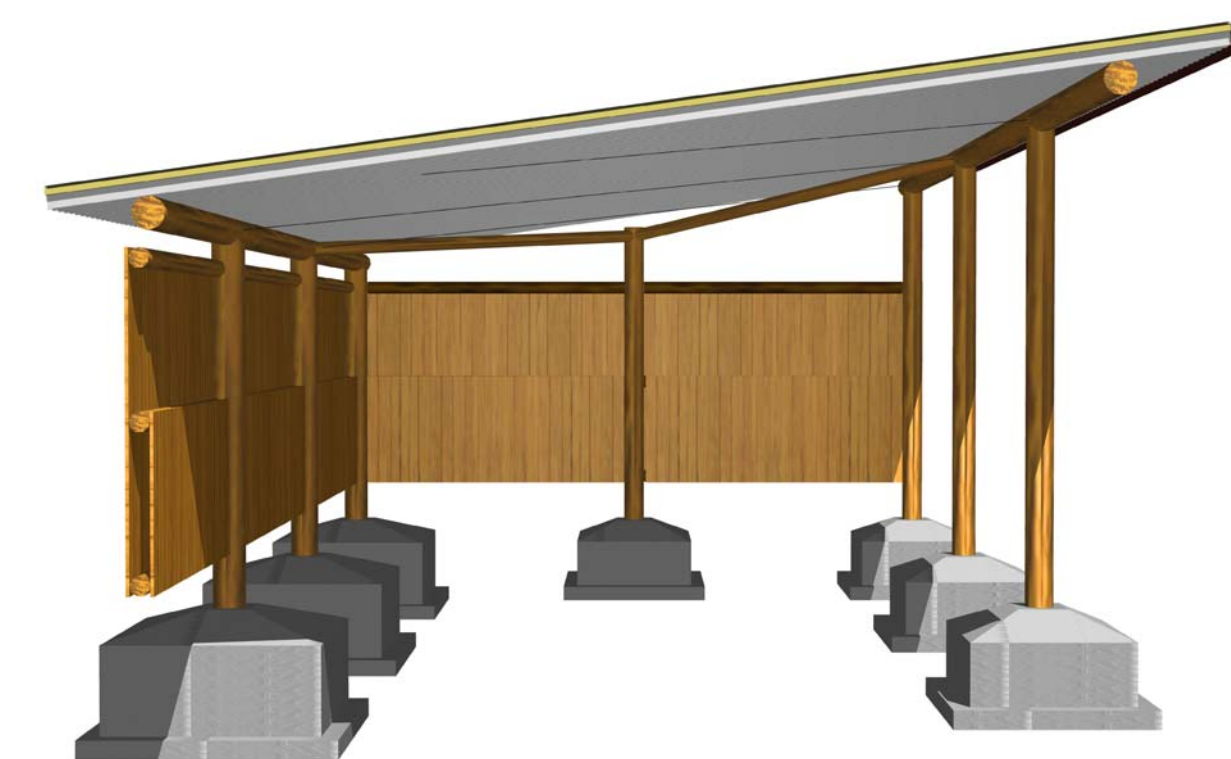

Il edizione 2003

Costruire in legno
Progetti tipo di fabbricati e annessi agricoli

Dipartimento di
Ingegneria
Agraria e Forestale



Mc3 Stalla libera per bovini da carne
Zona di riposo

03

Prospetti
Prospettive di interni

Tavola allegata al volume Costruire in legno - Progetti tipo di fabbricati e annessi agricoli Il edizione 2003 ASIA Regione Toscana