




DISPOSIZIONE POSTEGGI MERCATINO DELLE COSE DEL PASSATO - SETTORE ALIMENTARE - GREVE IN CHIANTI

PIANO AA PP SCHEDA N. 11 TAVOLA N. 10

TAVOLA


 
14

SCALA 1:1000

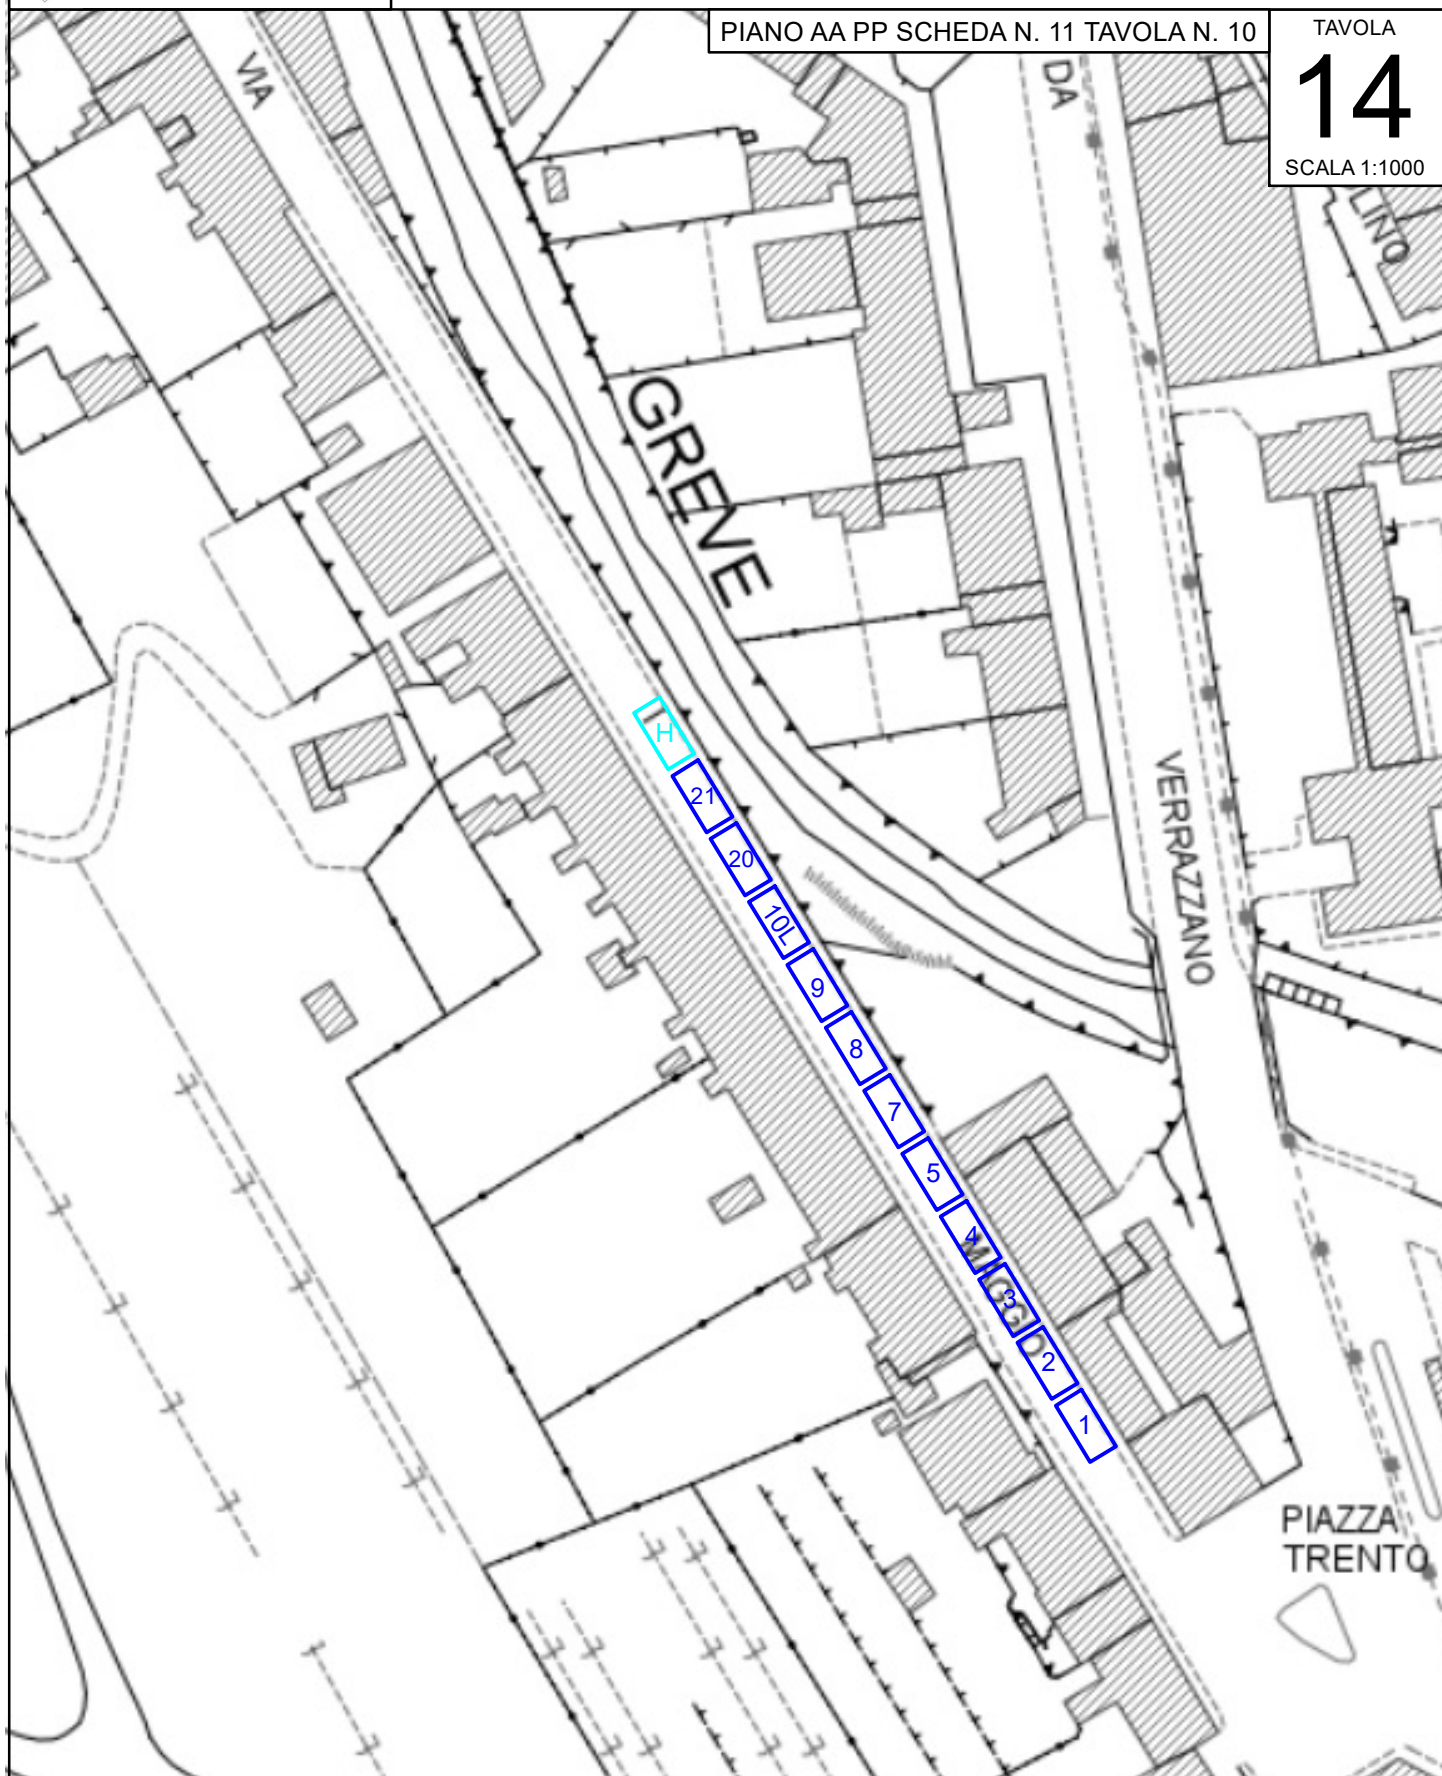

VIA PRIMO MAGGIO

LEGENDA

-  n. 11 posteggi alimentari 4X8,75 (35 Mq)
-  n. 1 posteggio alimentare 4X8,75 (35 Mq) H