




DISPOSIZIONE POSTEGGI MERCATO SETTIMANALE SEDE ALTERNATIVA - PANZANO IN CHIANTI

PIANO AA PP SCHEDA N. 4 TAVOLA N. 5

TAVOLA

10

SCALA 1:500

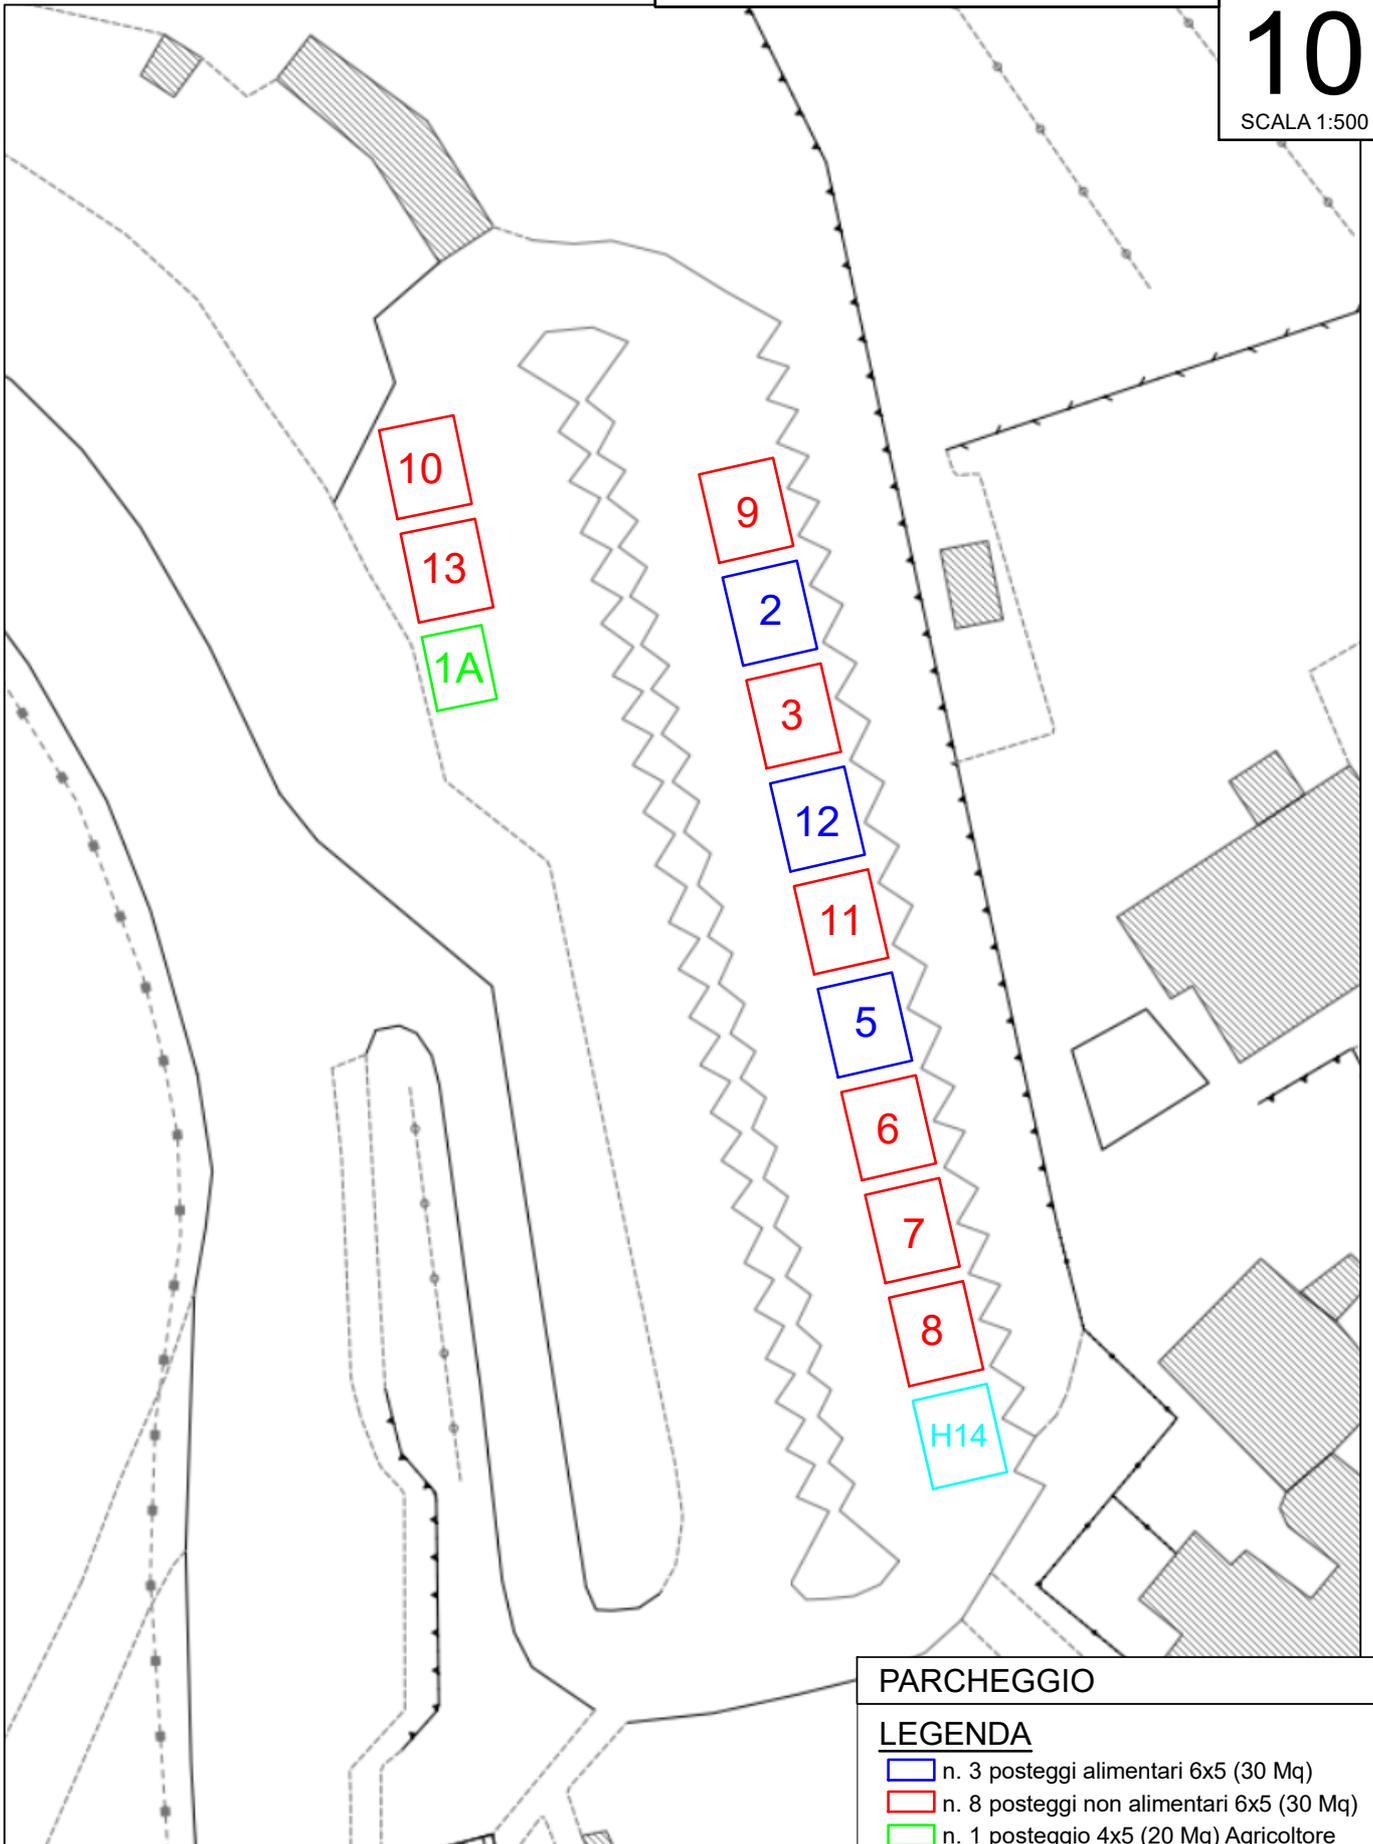

PARCHEGGIO

LEGENDA

- n. 3 posteggi alimentari 6x5 (30 Mq)
- n. 8 posteggi non alimentari 6x5 (30 Mq)
- n. 1 posteggio 4x5 (20 Mq) Agricoltore
- n. 1 posteggio 6x5 (30 Mq) H