




DISPOSIZIONE POSTEGGI FIERA ANNUALE SEDE ALTERNATIVA - PANZANO IN CHIANTI

PIANO AA PP SCHEDA N. 9 TAVOLA N. 5

TAVOLA

13

SCALA 1:500

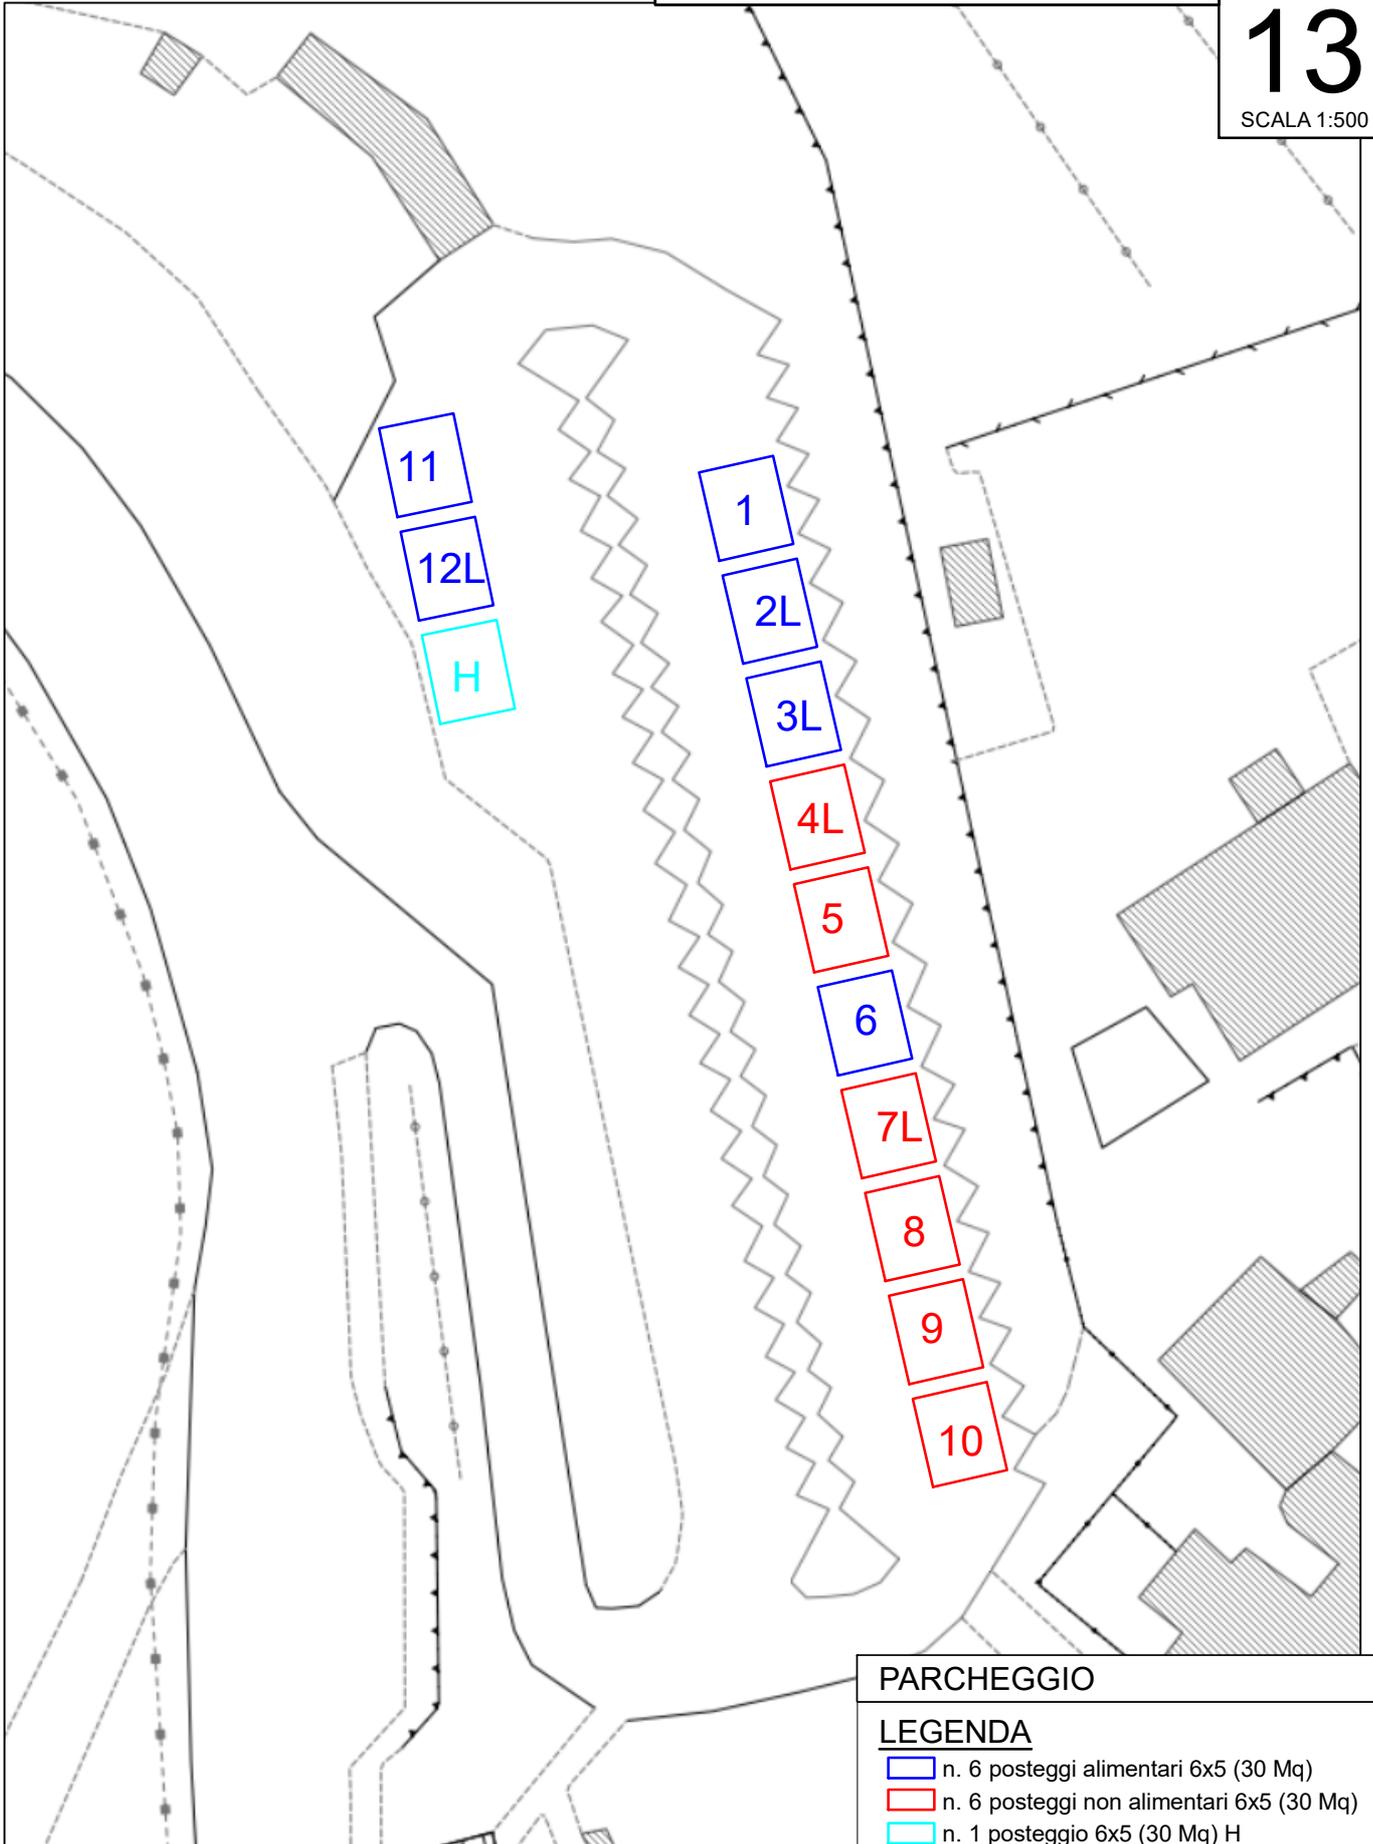

PARCHEGGIO

LEGENDA

- n. 6 posteggi alimentari 6x5 (30 Mq)
- n. 6 posteggi non alimentari 6x5 (30 Mq)
- n. 1 posteggio 6x5 (30 Mq) H