




# DISPOSIZIONE POSTEGGI FIERA ANNUALE PANZANO IN CHIANTI

PIANO AA PP SCHEDA N. 9 TAVOLA N. 4

TAVOLA

# 12

SCALA 1:500

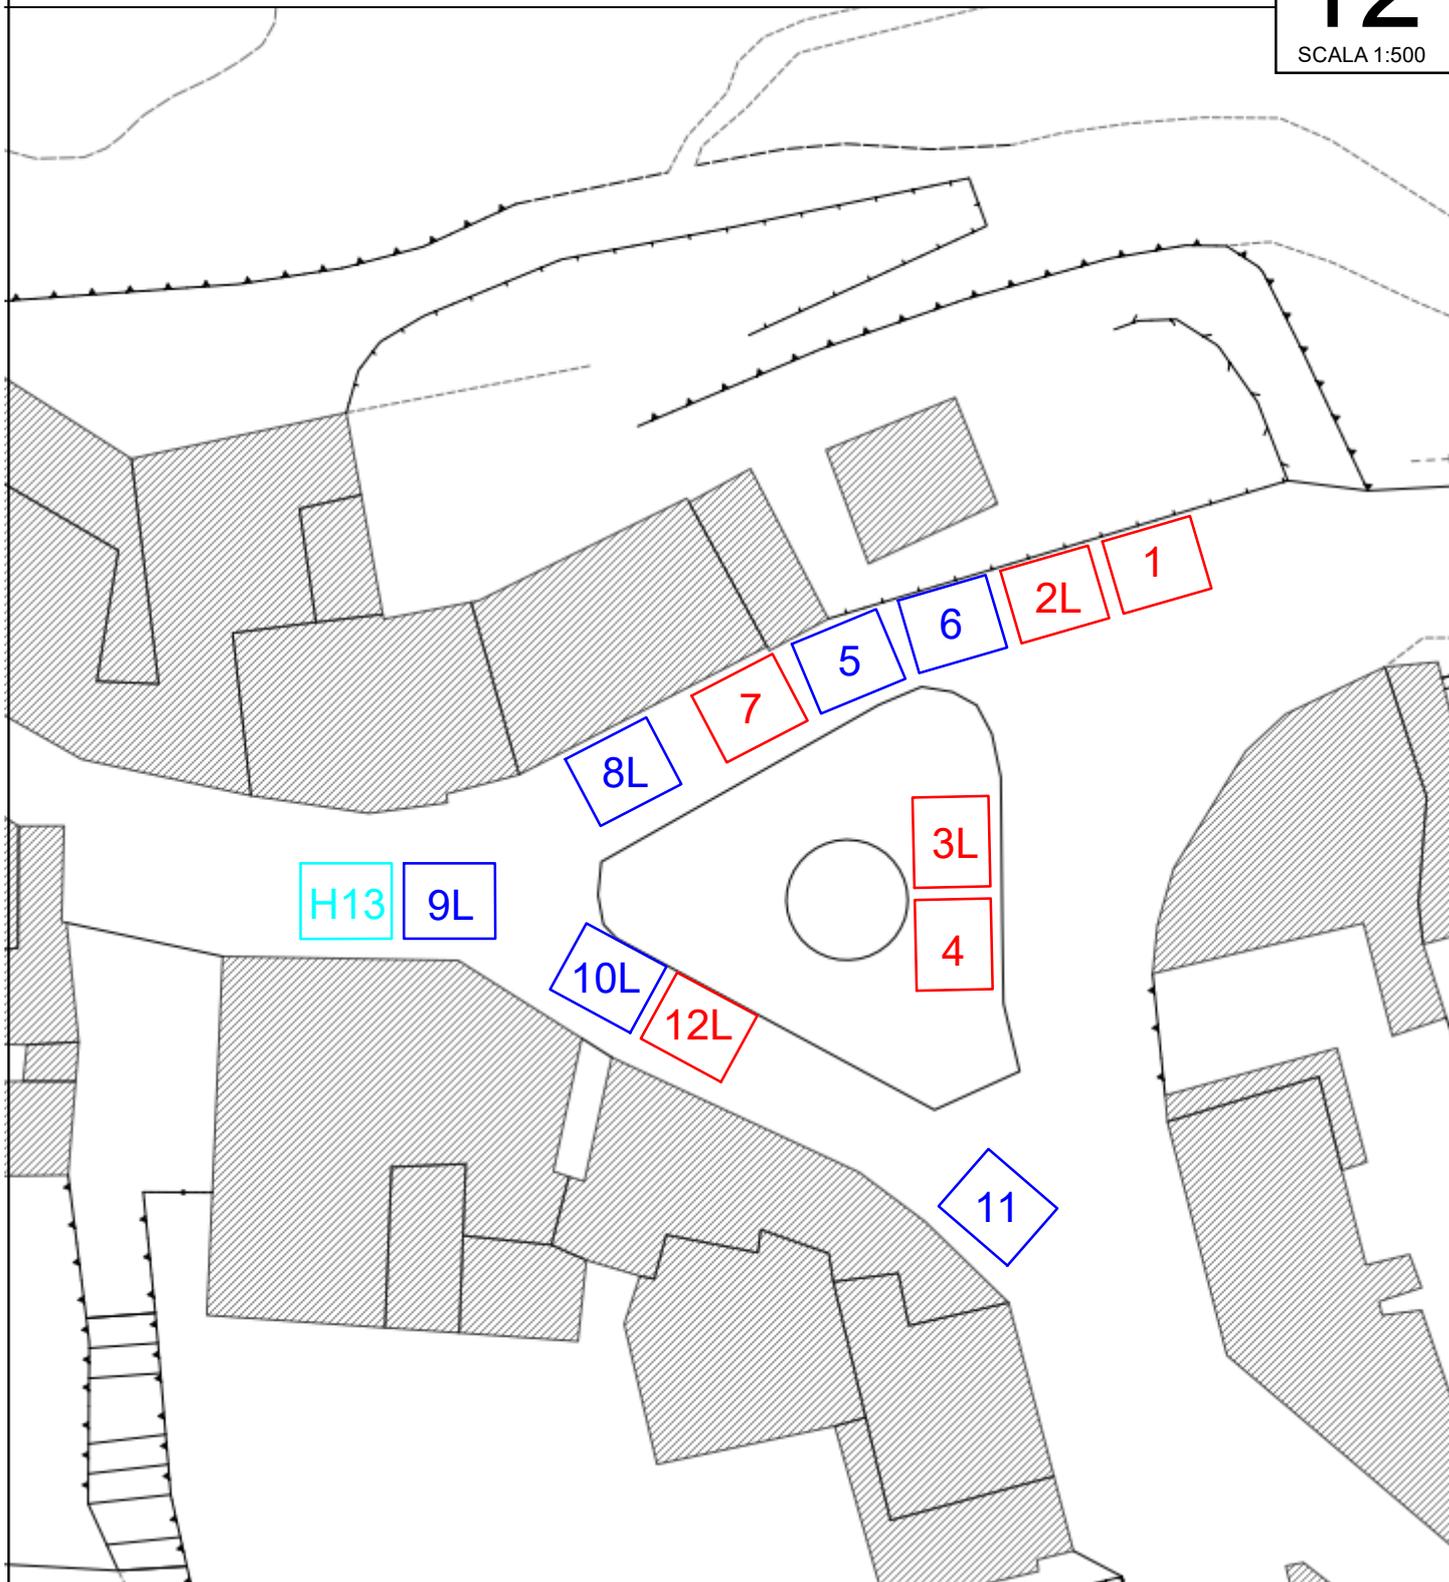

## PIAZZA BUCCIARELLI

### LEGENDA

- n. 6 posteggi alimentari 6x5 (30 Mq)
- n. 6 posteggi non alimentari 6x5 (30 Mq)
- n. 1 posteggio 6x5 (30 Mq) H