




DISPOSIZIONE POSTEGGI MERCATO SETTIMANALE SAN POLO IN CHIANTI

PIANO AA PP SCHEDA N. 5 TAVOLA N. 8

TAVOLA

11

SCALA 1:500

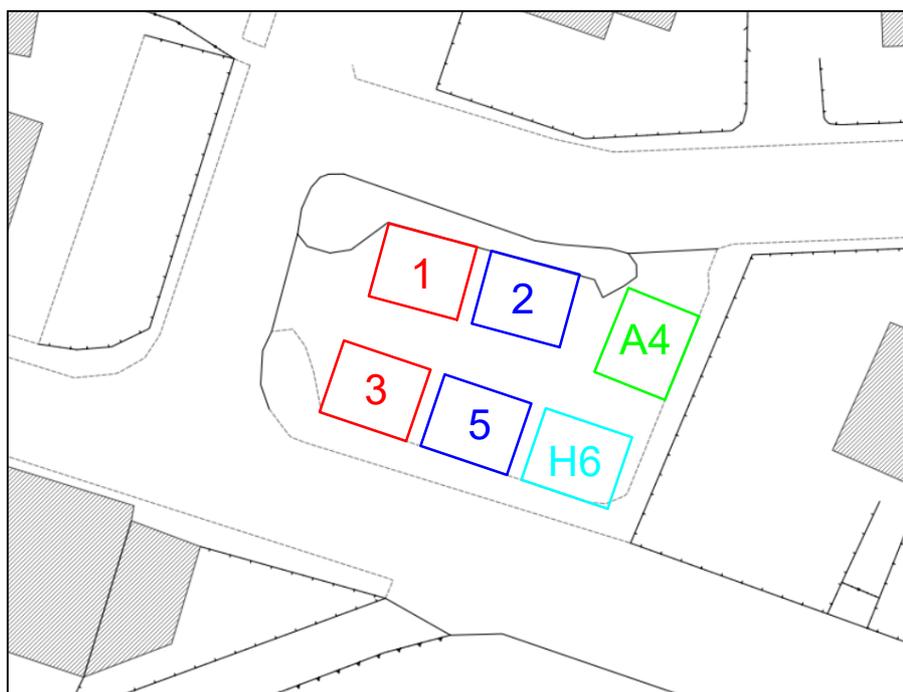

PIAZZA DEL MERCATO

LEGENDA

- n. 2 posteggi alimentari 6x5 (30 Mq)
- n. 2 posteggi non alimentari 6x5 (30 Mq)
- n. 1 posteggio 6x5 (30 Mq) Agricoltore
- n. 1 posteggio 6x5 (30 Mq) H